


# WERDENBERGER JAHRBUCH

# 1990

Historisch-Heimatkundliche Vereinigung des Bezirks Werdenberg

3. Jahrgang

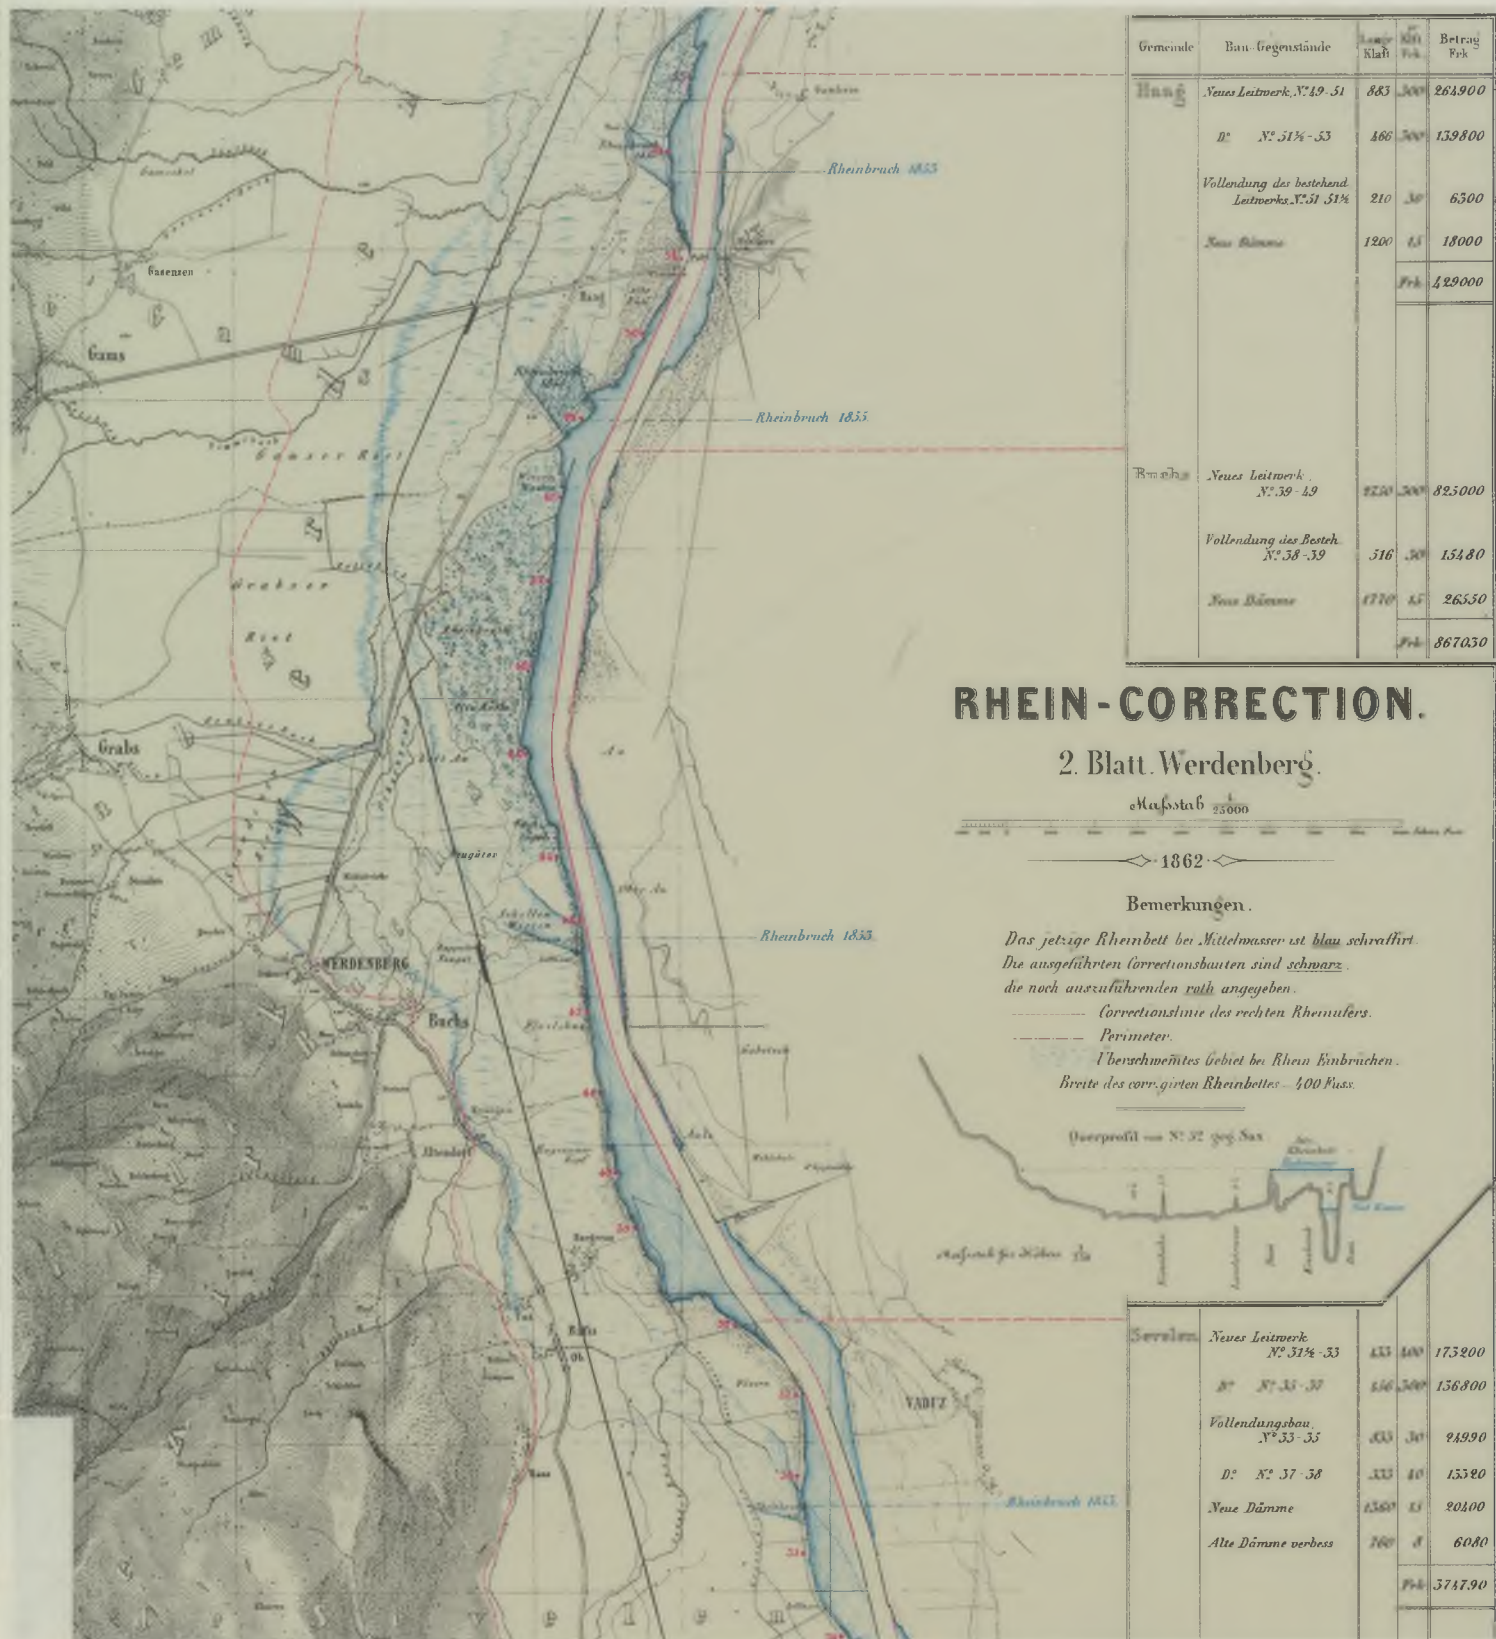

| Gemeinde  | Bau-Gegenstände                              | Länge Klaß | Fläch | Betrag Frk. |
|-----------|--|------------|-------|-------------|
| Haug      | Neues Leitwerk N° 49-51                      | 883        | 300   | 264900      |
|           | D° N° 51½-53                                 | 466        | 300   | 139800      |
|           | Vollendung des bestehend Leitwerks N° 51-51½ | 210        | 30    | 63000       |
|           | Neue Dämme                                   | 1200       | 45    | 180000      |
|           |  |            | Frk.  | 429000      |
| Brenschla | Neues Leitwerk N° 39-49                      | 823        | 300   | 825000      |
|           | Vollendung des Besteh. N° 38-39              | 516        | 30    | 154800      |
|           | Neue Dämme                                   | 1770       | 45    | 265500      |
|           |  |            |       | Frk.        |

## RHEIN-CORRECTION.

2. Blatt Werdenberg.

Maßstab 25000

1862

### Bemerkungen.

Das jetzige Rheinbett bei Mittelwasser ist blau schraffirt. Die ausgeführten Correctionsbauten sind schwarz, die noch auszuführenden roth angegeben.

--- Correctionslinie des rechten Rheinufers.

--- Perimeter.

U berechnetes Gebiet bei Rhein Einbrüchen.

Breite des corrigierten Rheinbettes = 400 Fuss.

Querschnitt von N° 32 geg. Sax

| Gemeinde | Bau-Gegenstände          | Länge Klaß | Fläch | Betrag Frk. |
|----------|--------------------------|------------|-------|-------------|
| Sevelen  | Neues Leitwerk N° 31½-33 | 433        | 100   | 173200      |
|          | D° N° 33-37              | 656        | 300   | 156800      |
|          | Vollendungsbau N° 33-35  | 403        | 30    | 94990       |
|          | D° N° 37-38              | 333        | 40    | 153200      |
|          | Neue Dämme               | 1360       | 45    | 201000      |
|          | Alte Dämme verbohrt      | 760        | 8     | 60800       |
|          |                          |            | Frk.  | 574790      |